


Gründung für Pavillon "RONDO"


1. Fertige Bodenplatte

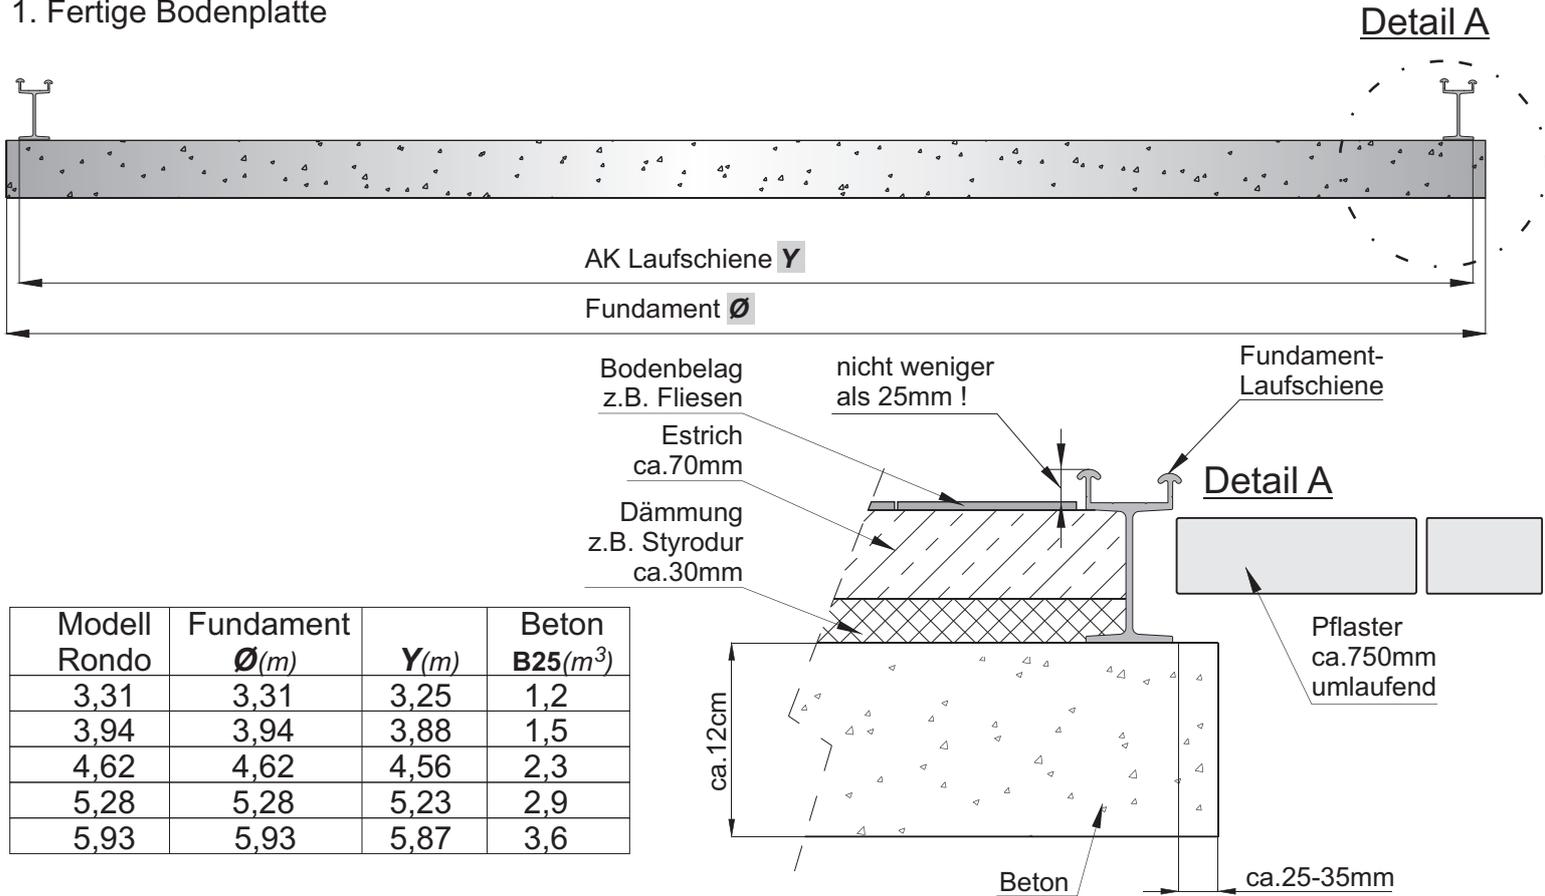

Auf eine absolut waagerechte Herstellung des Fundamentes ist zu achten, um später ein einwandfreies Verschieben der Elemente zu gewährleisten.

Der Durchmesser wird durch die Form vorgegeben; bitte darauf achten dass die Form auch Kreisrund ausgelegt wird.

2. Bodenplatte aus Beton "schwimmend" auf allen Untergründen.

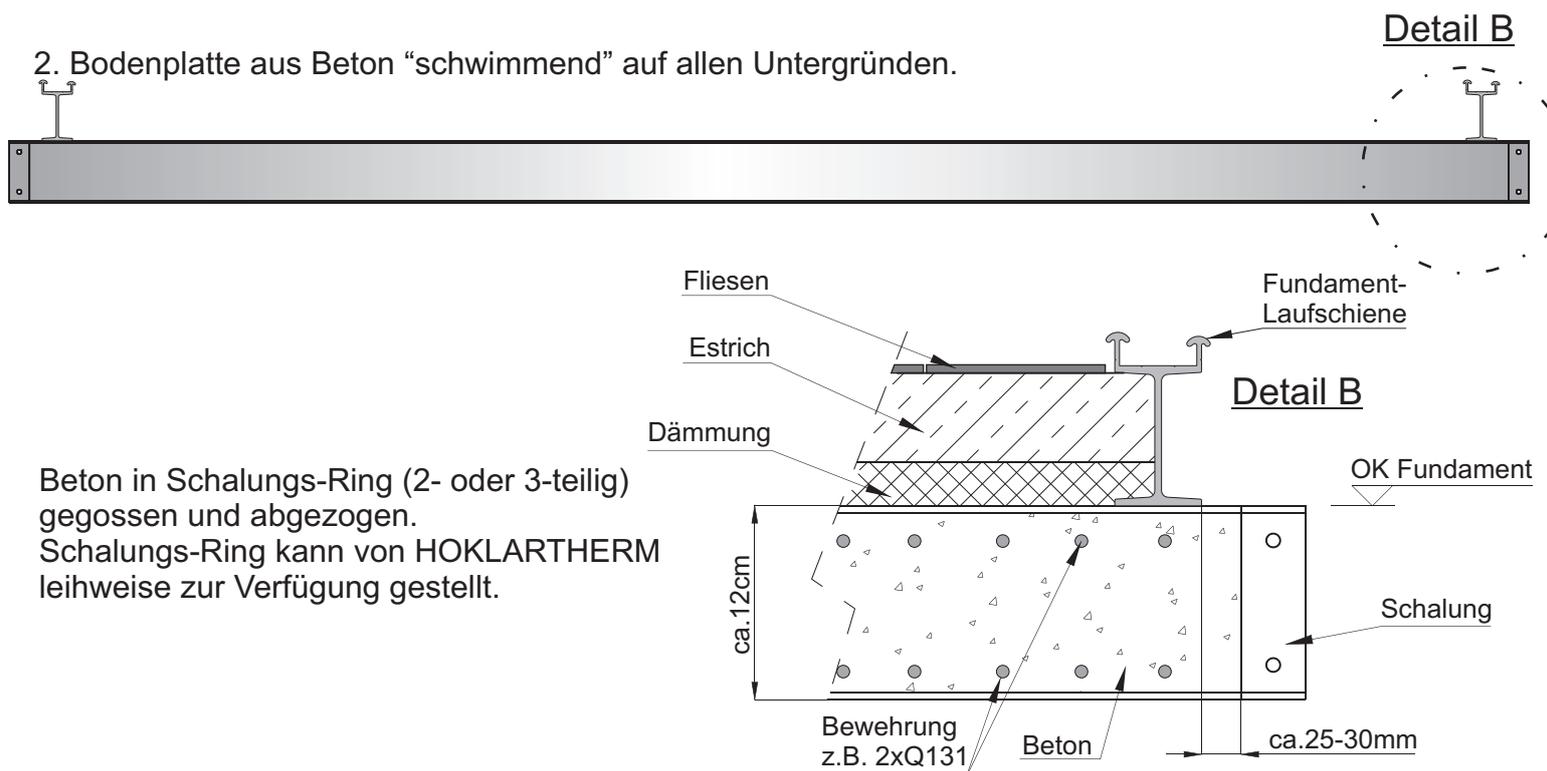

Beton in Schalungs-Ring (2- oder 3-teilig) gegossen und abgezogen.
Schalungs-Ring kann von HOKLARTHERRM leihweise zur Verfügung gestellt.